




BGF Haus 3 - EG  
585,27 m²



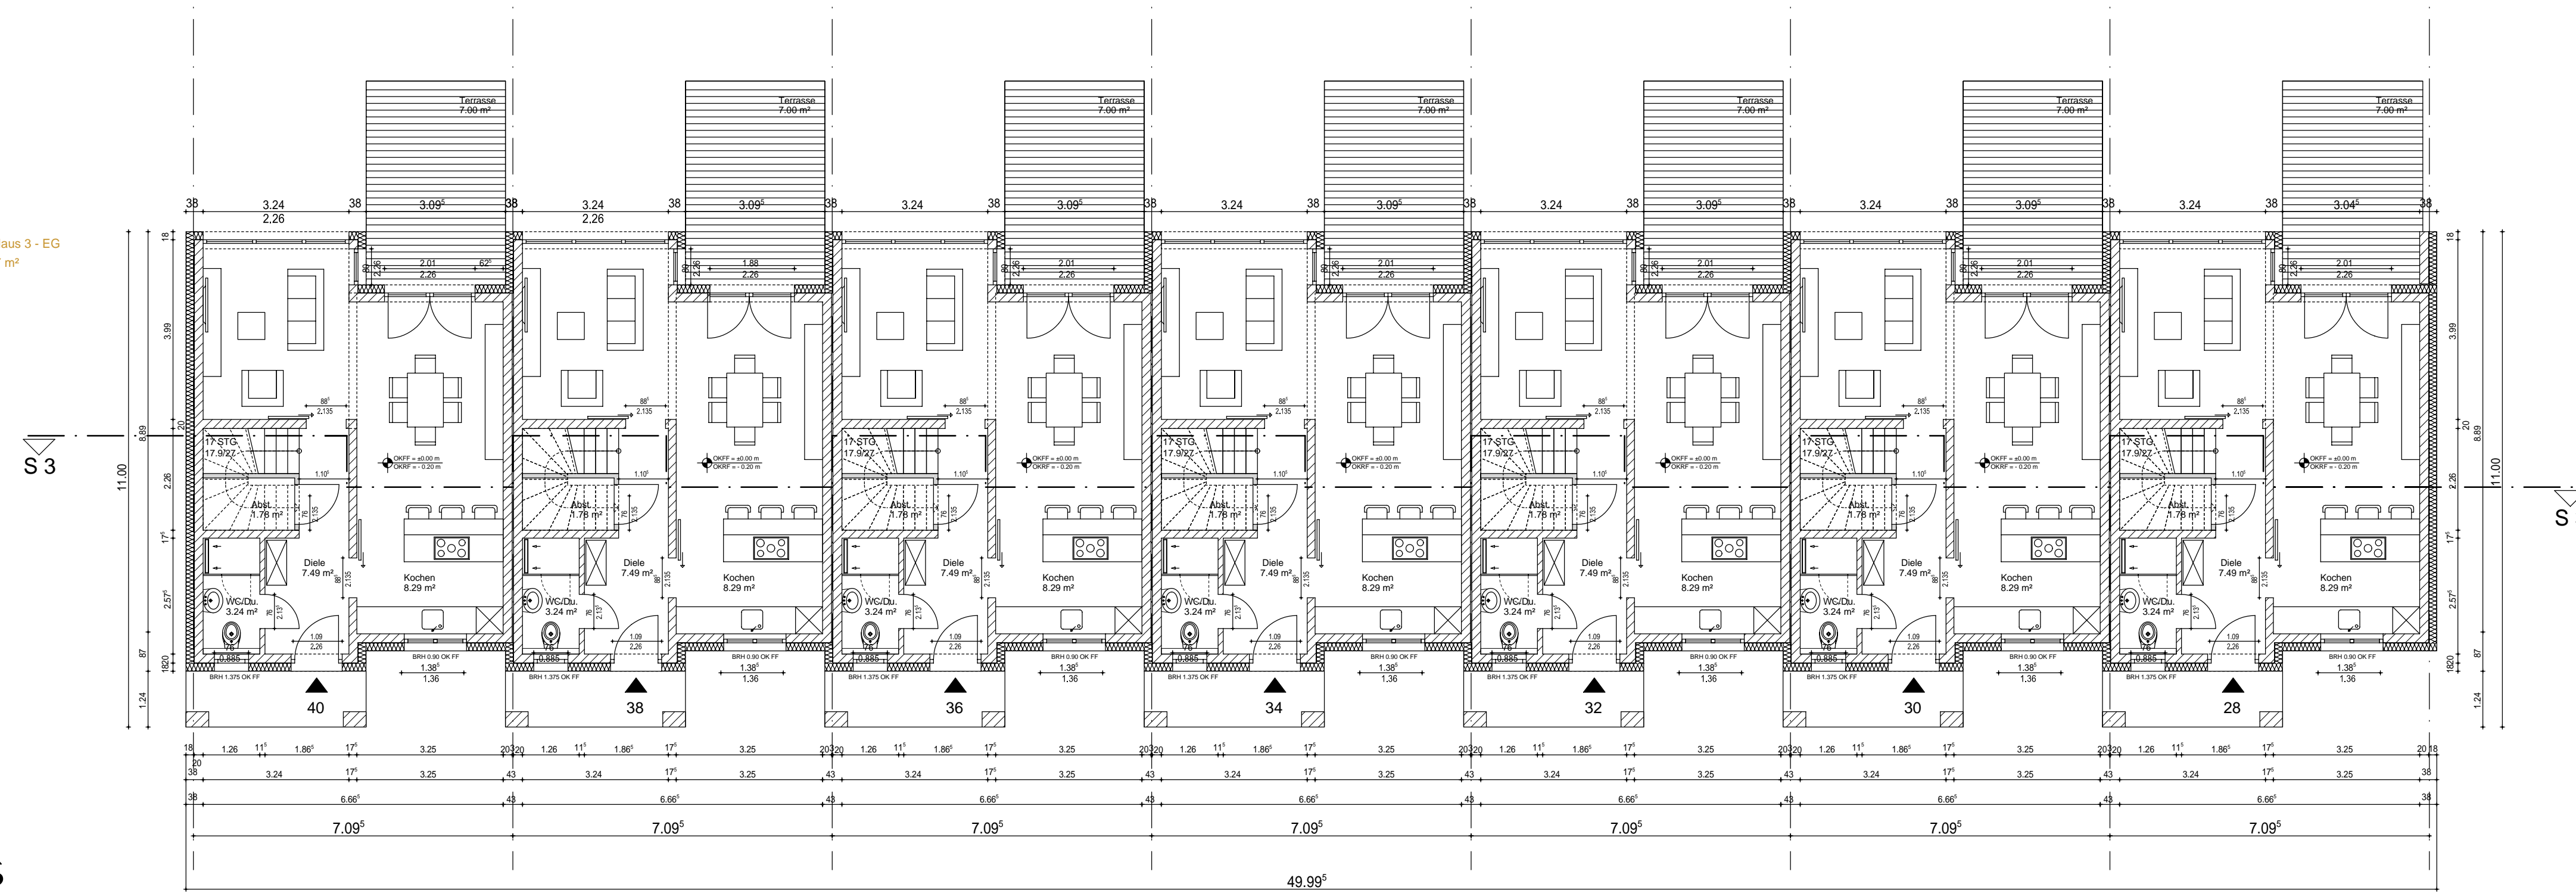


ERDGESCHOSS

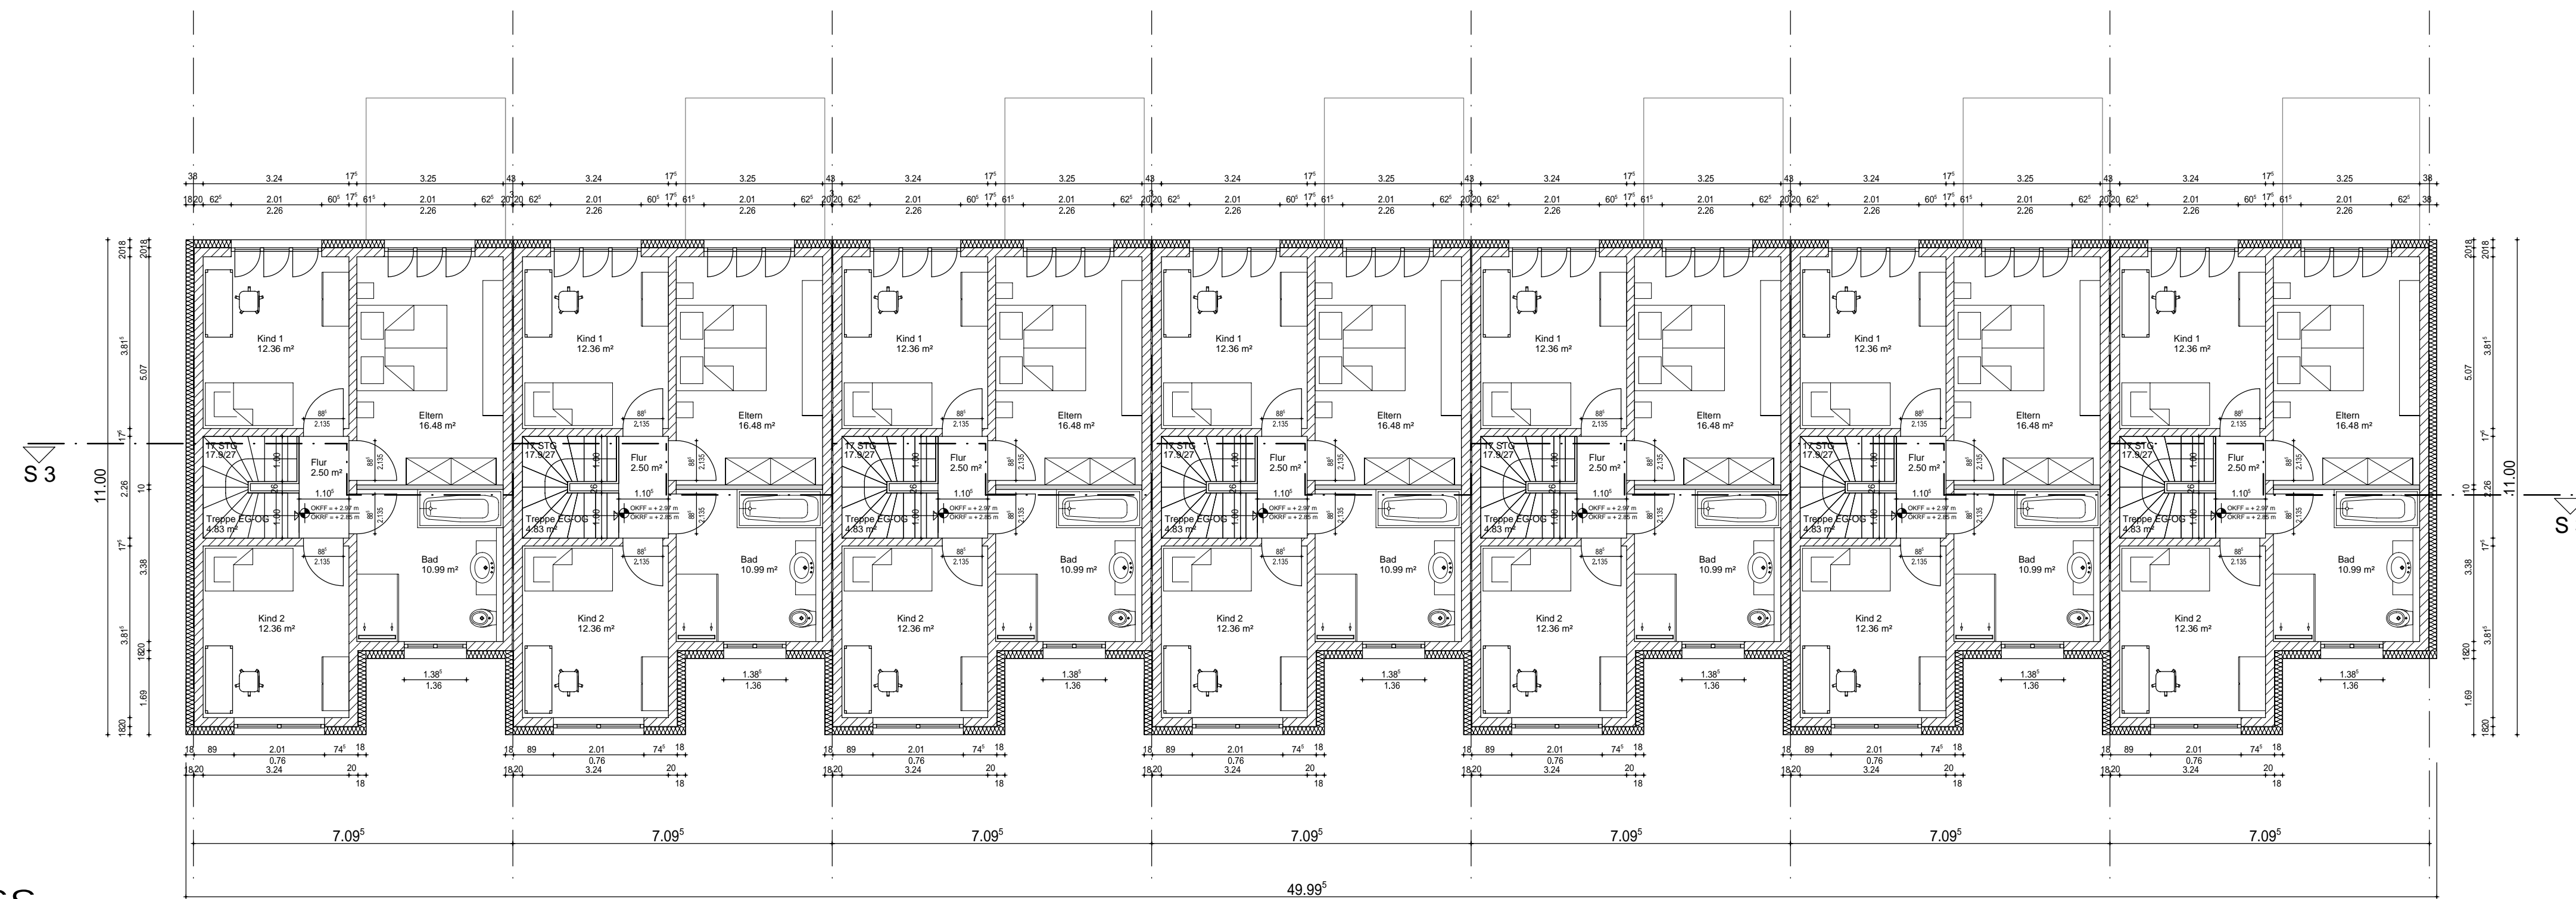


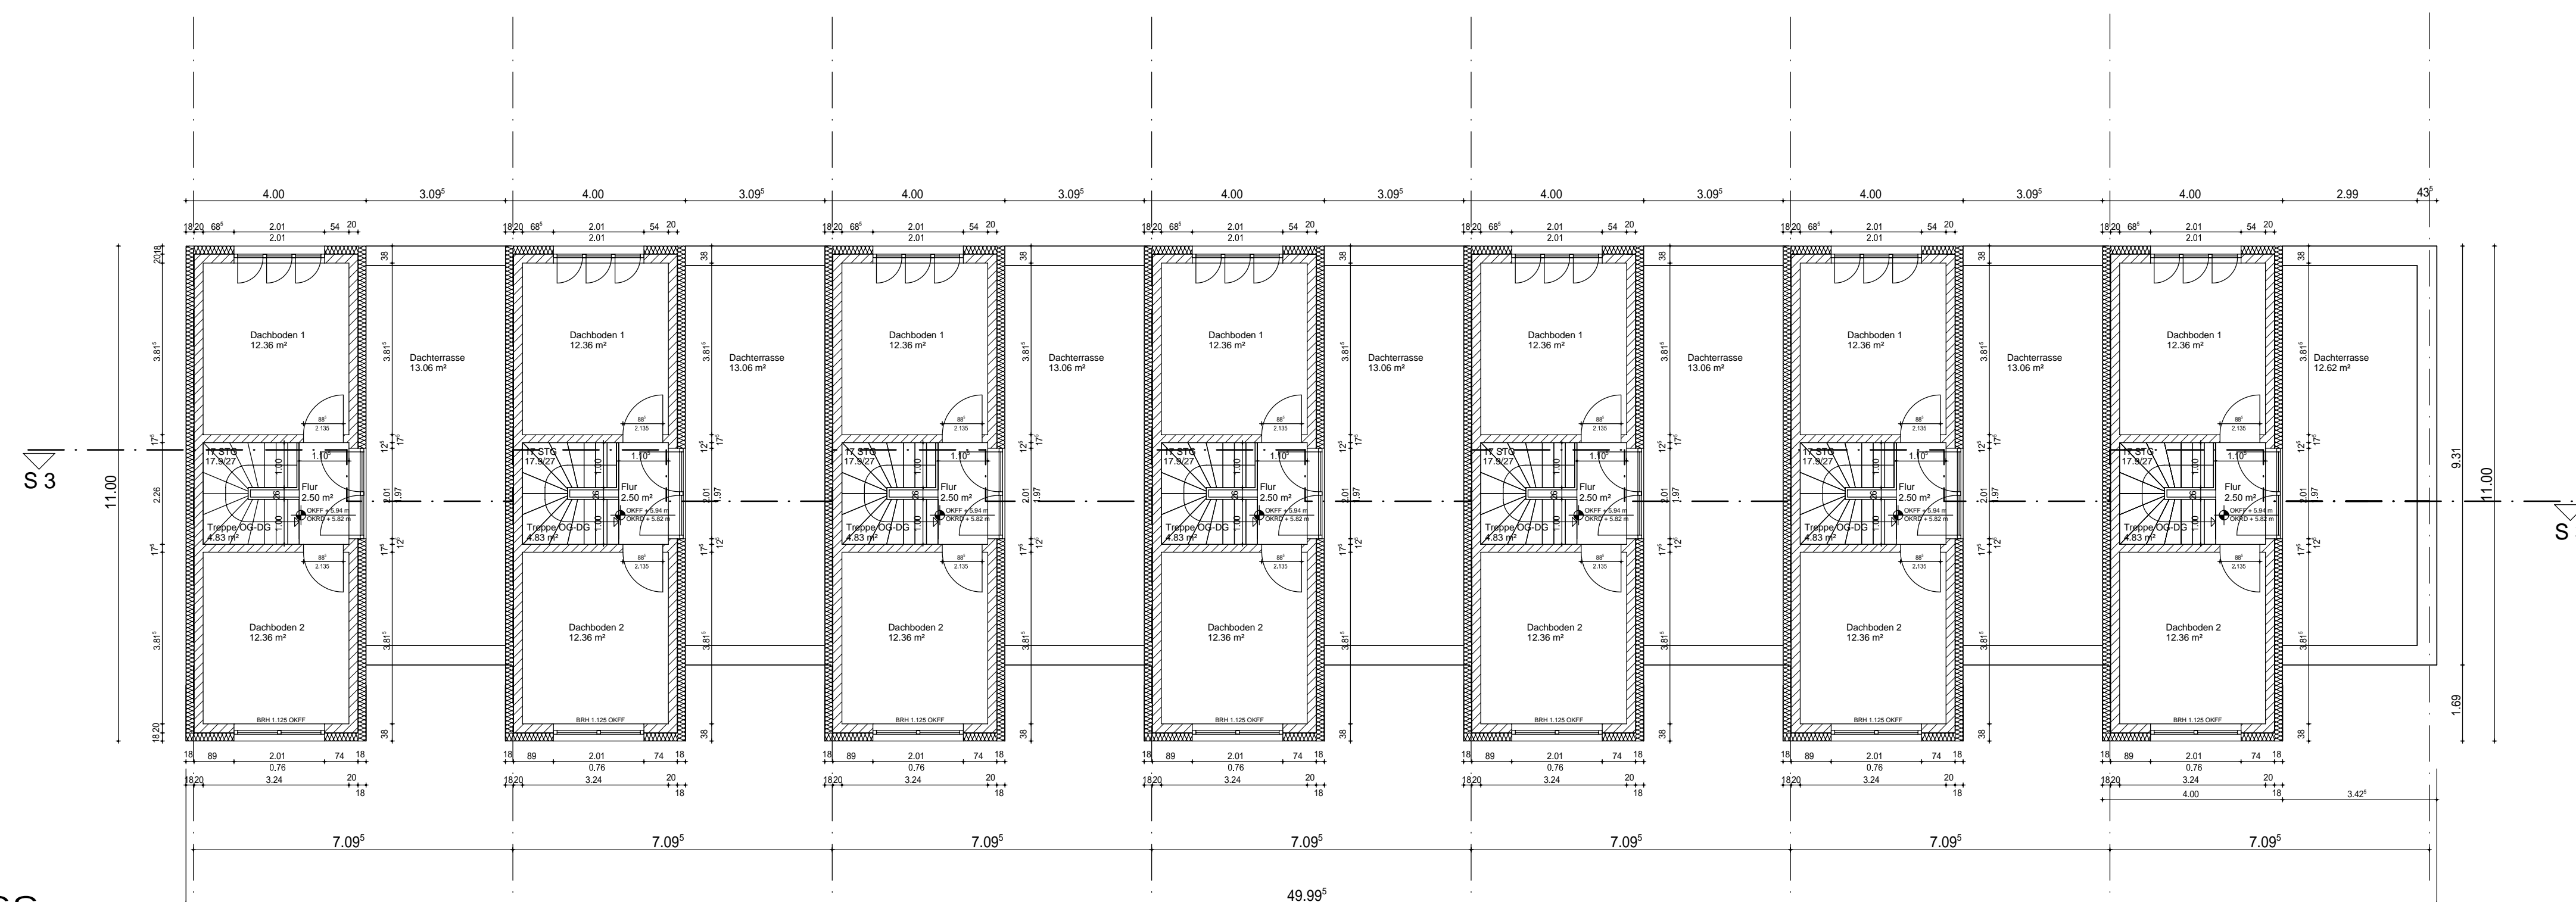OBERGESCHOSS



DACHGESCHOSS

-  Mauerwerk
-  Dämmung
-  Leichtbauwand

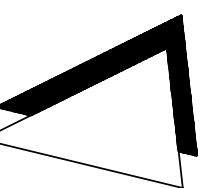

INDEX	ÄNDERUNG	NAME	DATUM
E	Erstellt	we	01.10.2015

PROJEKT		Neubau von 20 Reihenhäusern	
ARCHITEKT	Architekt Dipl.-Ing. H.-J. Friedrich Garstedter Weg 131 - 22453 Hamburg Tel 040 44 10 24 Fax 040 44 43 89 E-Mail: elfmann@friedrich-architekten.de	BAUSTELLE	Feldbreite 2, 4, 6 - 40 30926 Seelze / OT Veiber
BAUHERR	GWK Gesell. für Wohnkonzepte mbH Siebstr. 1, 30171 Hannover	EIGENTÜMER	GWK Gesell. für Wohnkonzepte mbH Siebstr. 1, 30171 Hannover
ZEICHNUNG		Haus 3 Grundriss EG/ OG/ DG	
LEISTUNGSPHASE	Bauantragsplanung	MASSTAB	1:100
FREIGABE BAUHERR		PLANNR.	BA-772-PL6
		FREIGABE ARCHITEKT	